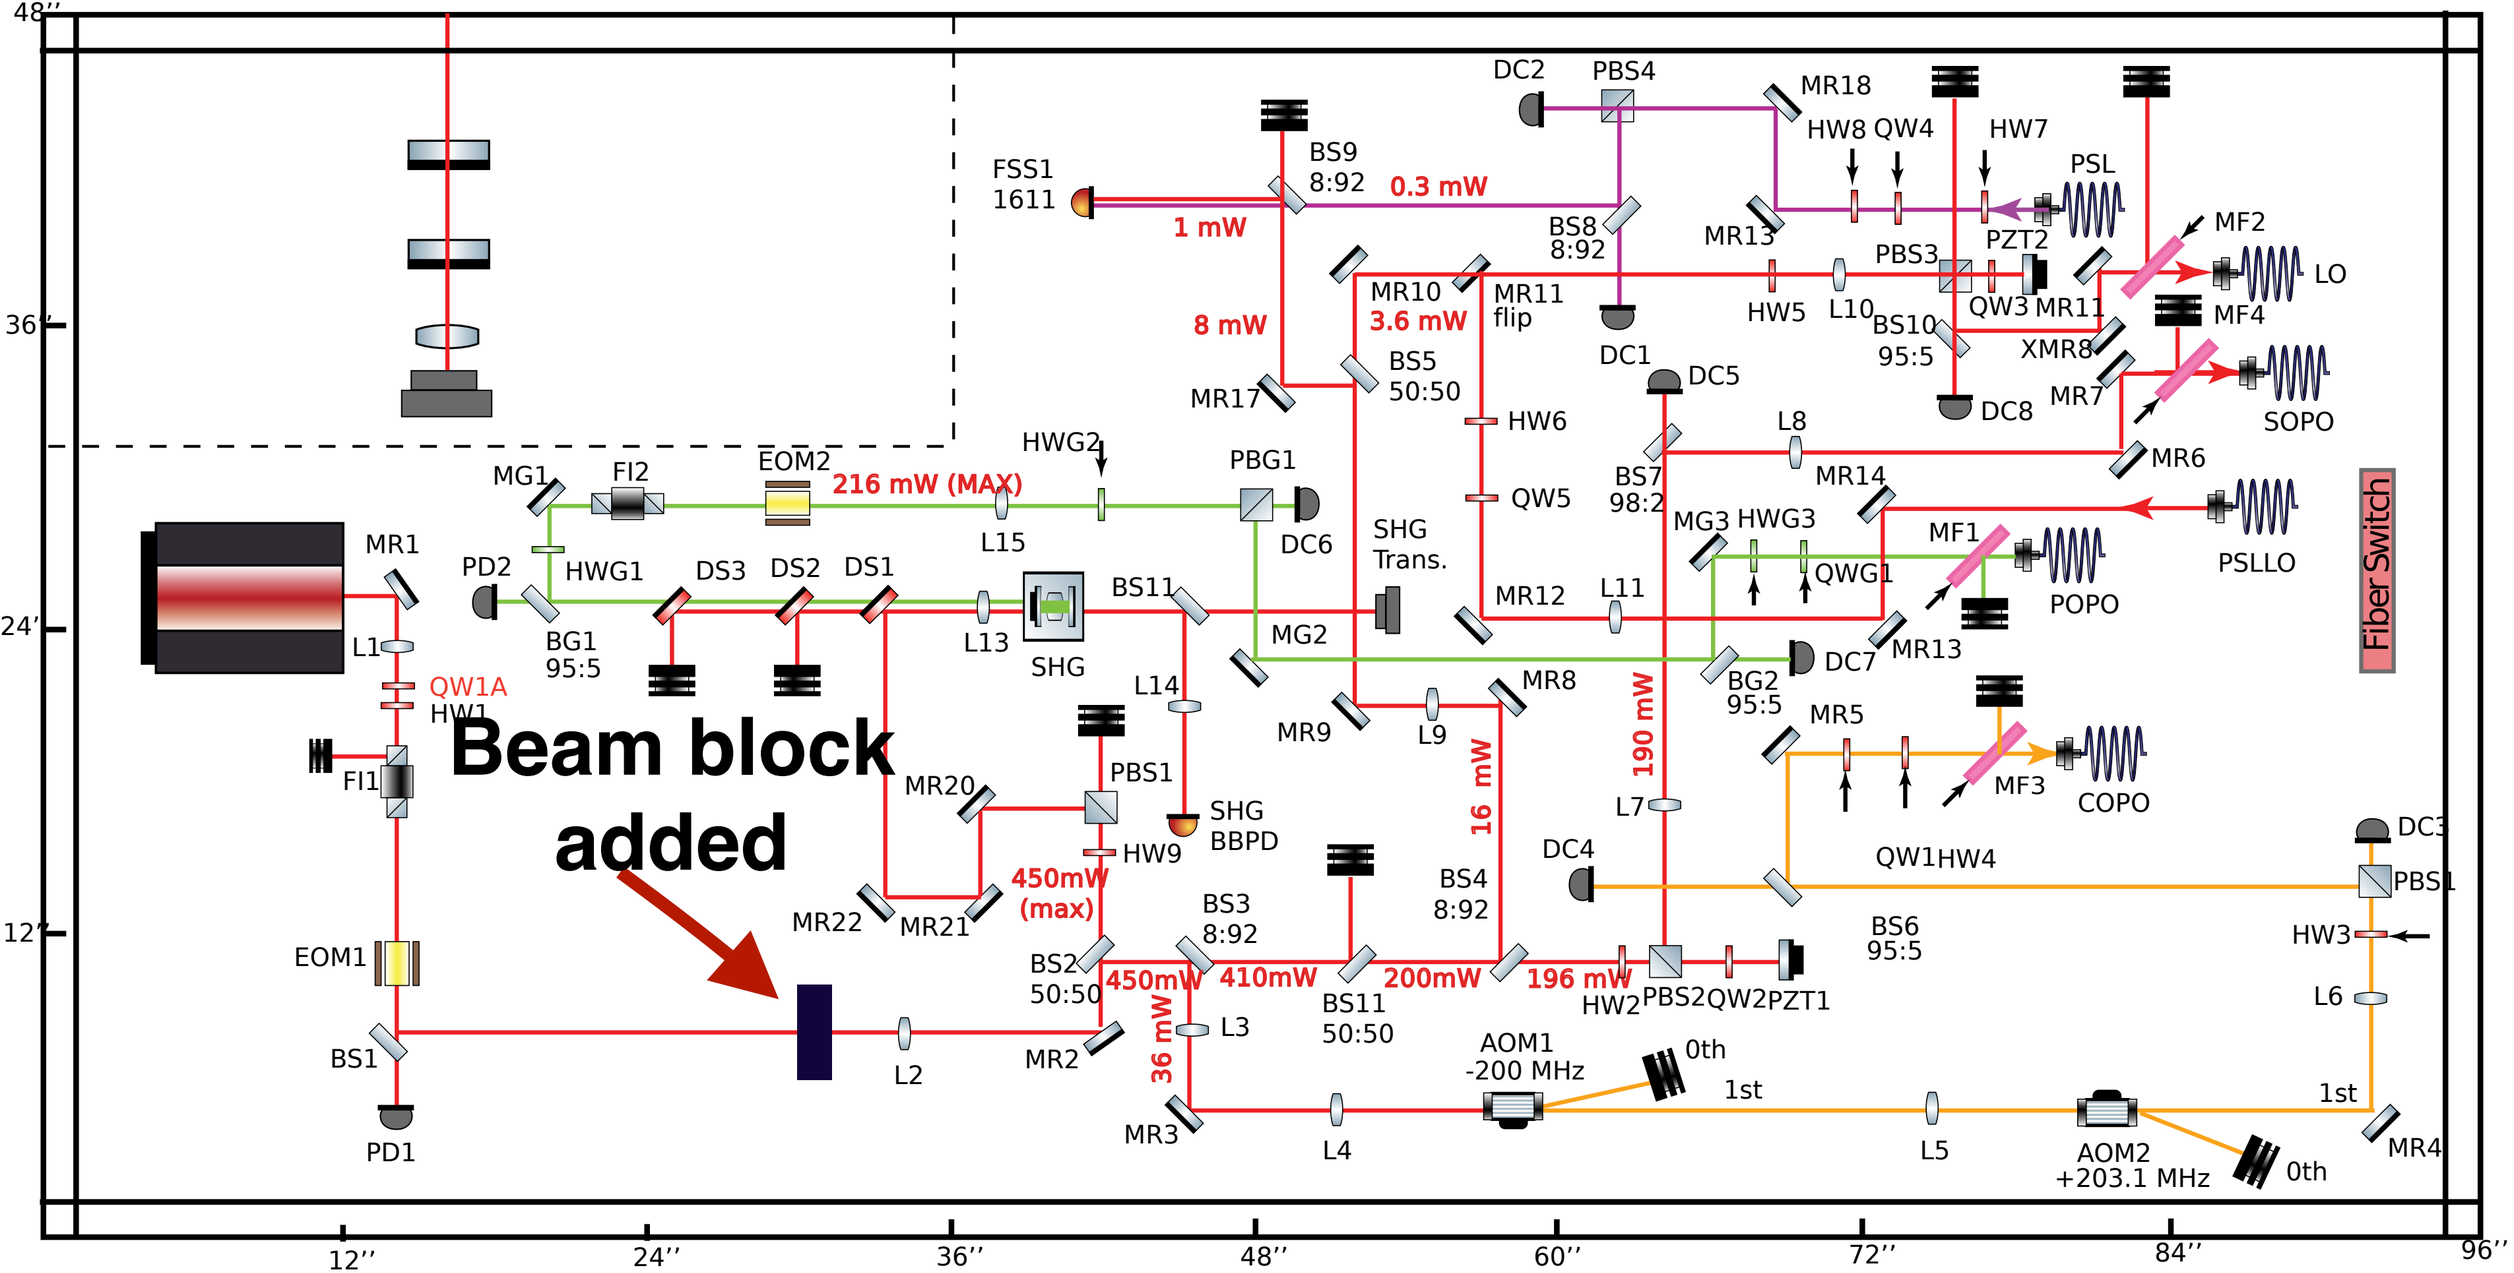
Beam block added
FSS1
1611
1 mW
BS9
8:92
0.3 mW
DC2
PBS4
MR18
HW8 QW4
HW7
PSL
BS8
8:92
MR13
PBS3
PZT2
MF2
LO
MR10
3.6 mW
MR11
flip
HW5
L10
QW3 MR11
MF4
8 mW
BS5
50:50
DC1
DC5
BS10
95:5
XMR8
MR7
SOPO
MR17
HW6
DC8
L8
MR6
HWG2
PBG1
MG1
FI2
EOM2
216 mW (MAX)
L15
DC6
QW5
BS7
98:2
MR14
MG3 HWG3
MF1
PSLLO
Fiber Switch
MR1
PD2
HWG1
DS3
DS2
DS1
SHG
Trans.
BS11
MR12
L11
QWG1
POPO
L1
BG1
95:5
L13
SHG
MG2
DC7
MR13
QW1A
HW1
L14
MR8
BG2
95:5
MR5
MR9
L9
190 mW
FI1
PBS1
16 mW
MF3
COPO
MR20
SHG
BBPD
L7
DC3
HW9
DC4
QW1HW4
450mW
(max)
BS4
8:92
PBS1
MR22
MR21
BS3
8:92
BS6
95:5
HW3
EOM1
BS2
50:50
450mW
410mW
200mW
196 mW
HW2
PBS2
QW2
PZT1
L6
BS1
L2
MR2
36 mW
L3
BS11
50:50
AOM1
-200 MHz
0th
1st
1st
PD1
MR3
L4
L5
AOM2
+203.1 MHz
0th
MR4
48''
36''
24''
12''
12''
24''
36''
48''
60''
72''
84''
96''